


Fasad mot söder

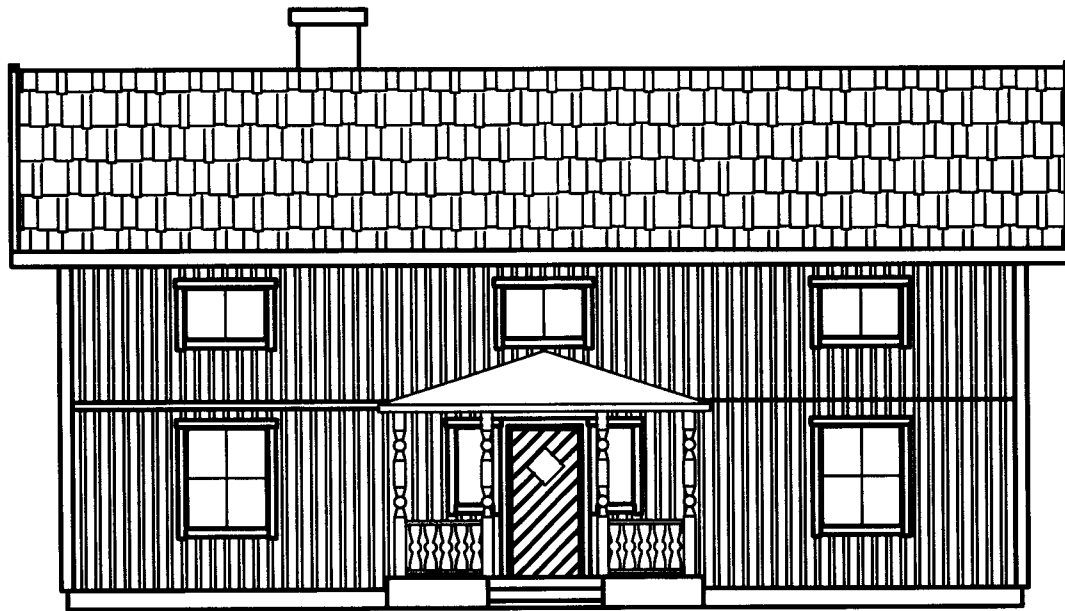

Fasad mot väster



BET	ANT	ÄNDRINGEN AVSER	SIGN	DATUM
-----	-----	-----------------	------	-------

Rosendahlteknik
 Åsgatan 17
 826 31 Söderhamn
 0270-146 06
 www.rosendahlteknik.se

övningsuppgift på sommarkursen
 CAD-Teknik A 5p
 7MM95A

FASADRITNING

Utstäl av, konstruerad av Mats Rosendahl	SKALA 1:100
Datum 2003-07-22	

Blåningsnummer 1(2)	Ändr. bet
------------------------	-----------