



Plan övervåning

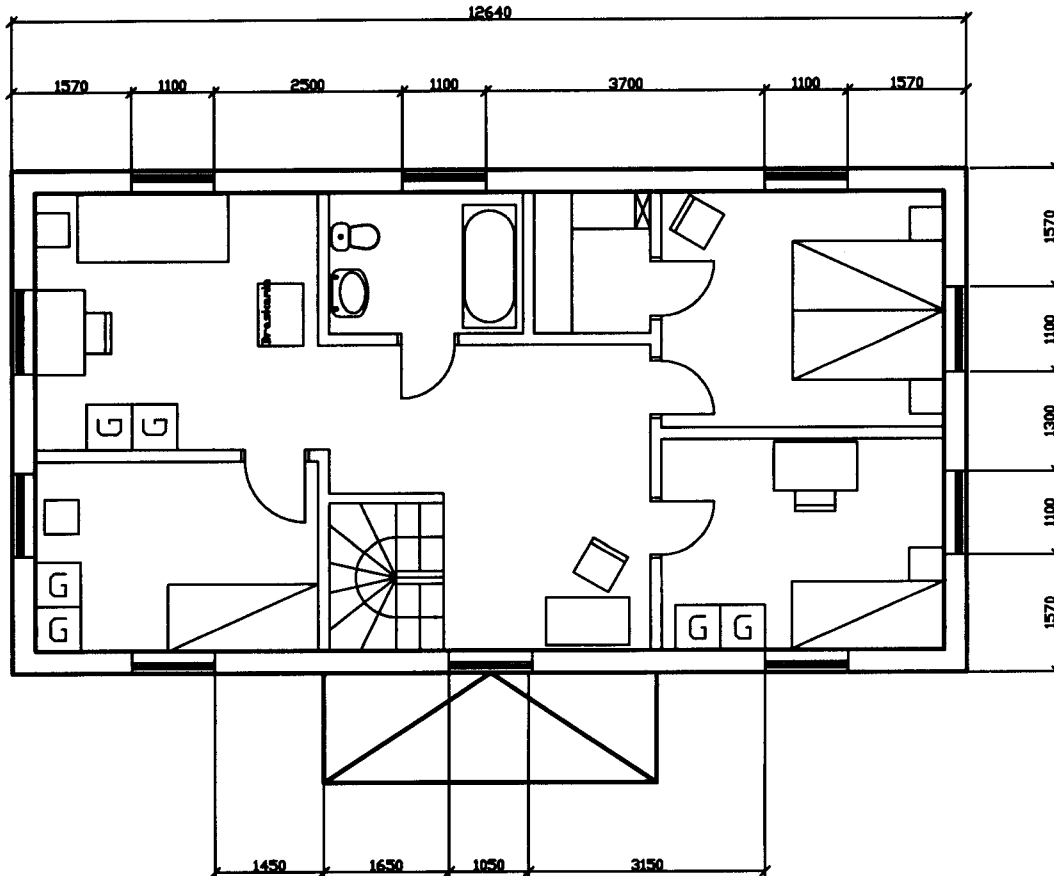

Plan undervåning

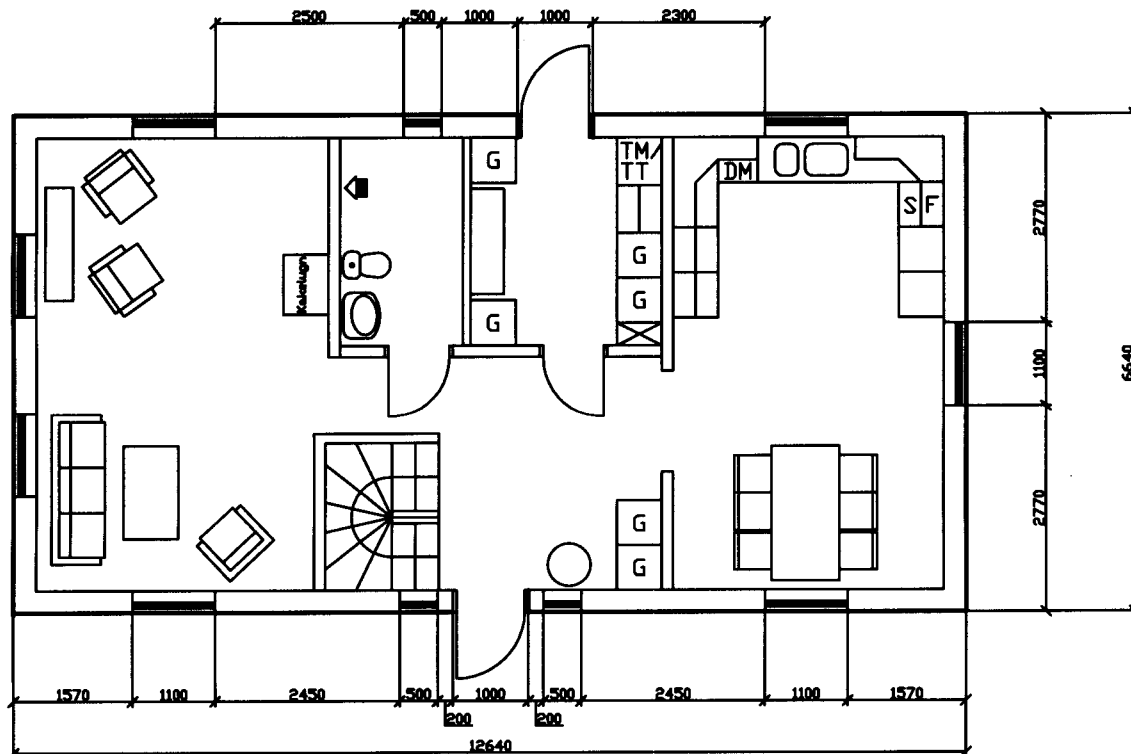

BET	ANT	ÄNDRINGEN AVSER	SIGN	DATUM
-----	-----	-----------------	------	-------

Rosendahlteknik
 Åsgatan 17
 826 31 Söderhamn
 0270-146 06
www.rosendahlteknik.se

Övningsuppgift på sommarkursen
 CAD-Teknik A 5p
 7MM95A

PLAN RITNING

Ritad av, konstruerad av
 Mats Rosendahl

SKALA
 1:100

Datum
 2003-07-22

Ritningsnummer
 2(2)

Ändr. bet